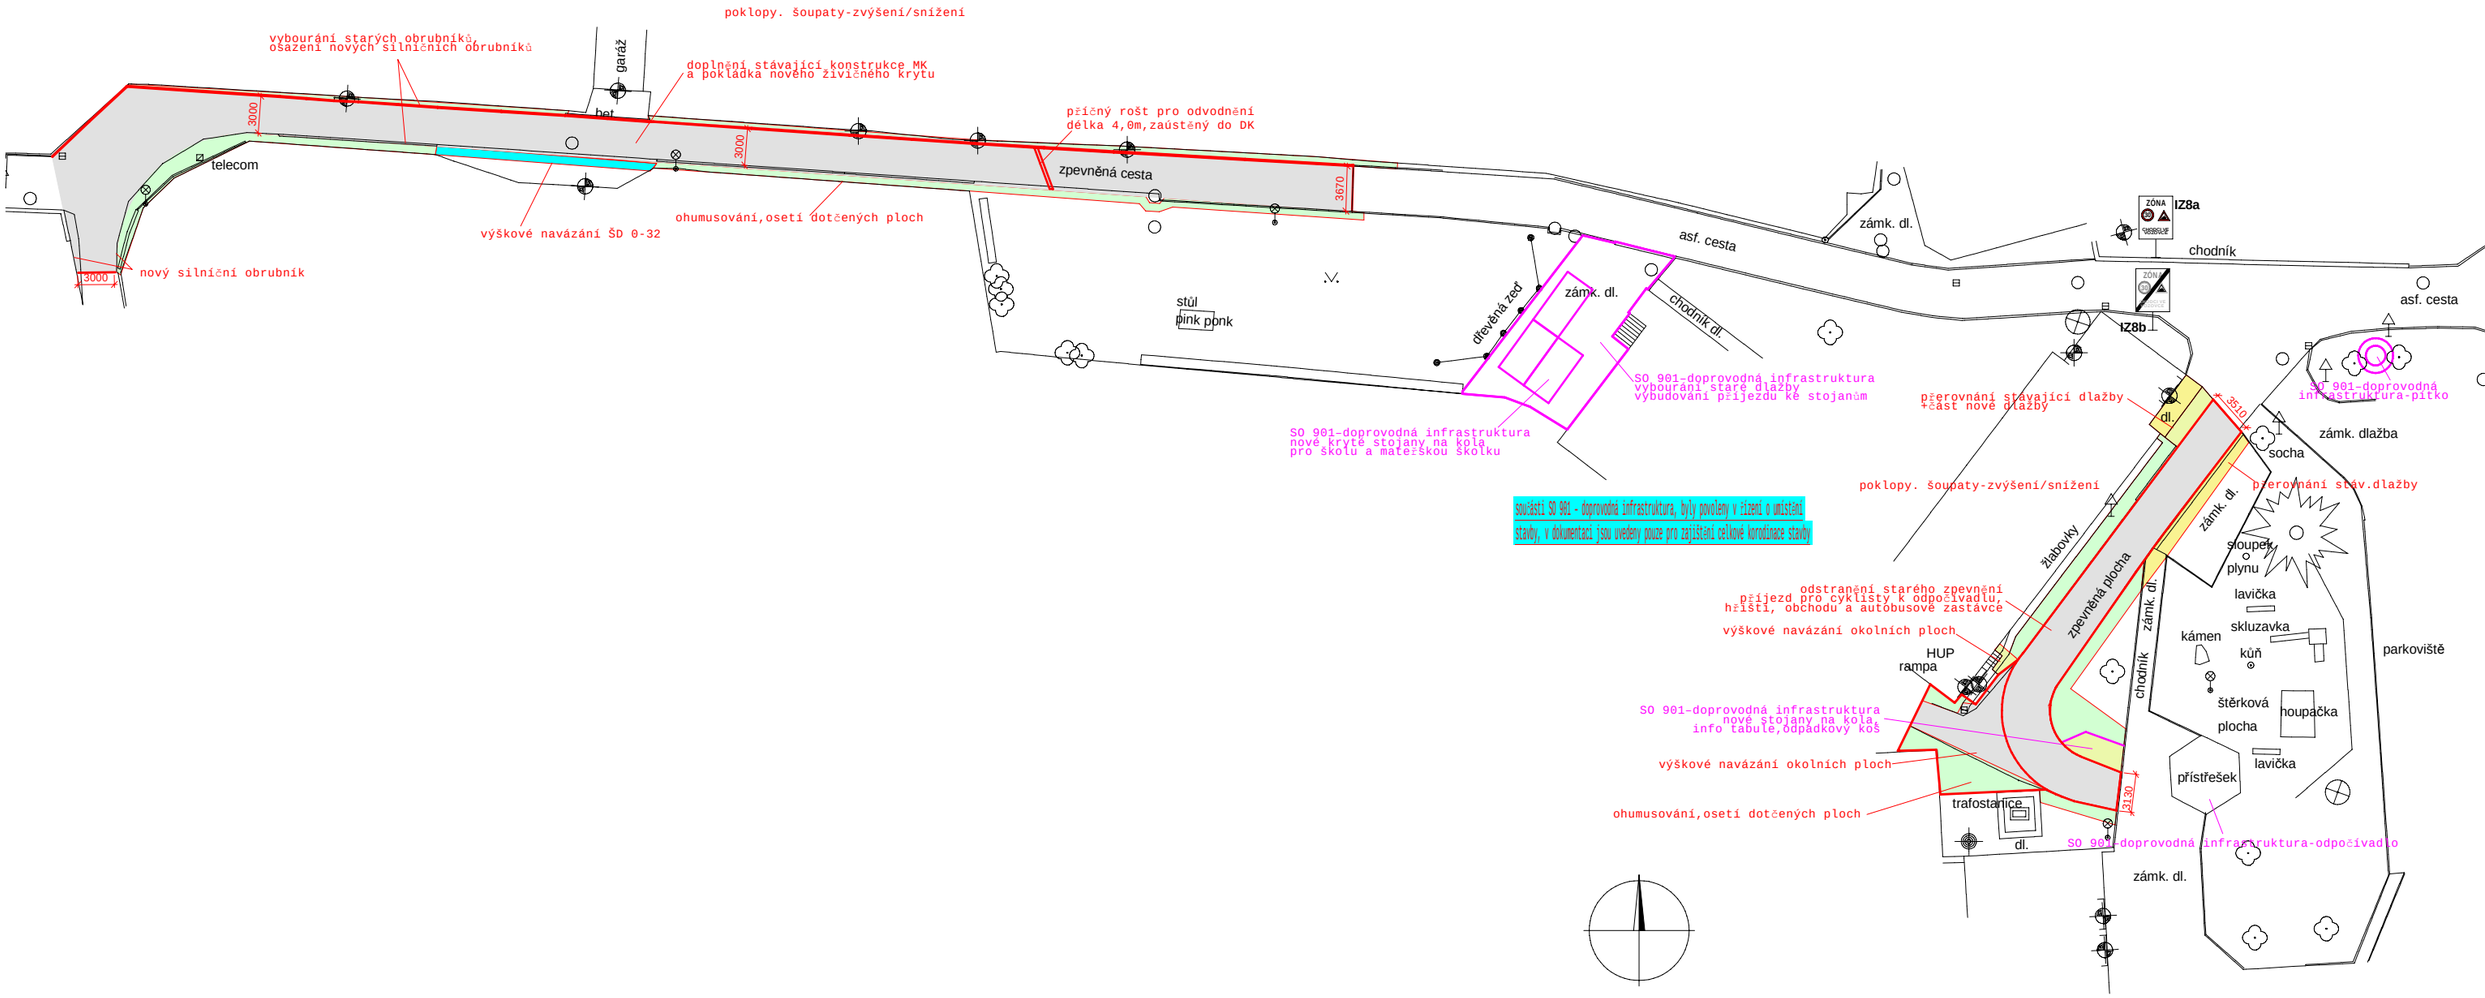

LEGENDA

- Nový stav
- Polohopis
- Jiný SO

Jako podklad bylo použito polohopisné a výškopisné zaměření provedené firmou Vozda s.r.o.

souřadnicový systém S-JTSK; výškový systém Bpv

Zpracováno programem ATLAS

Vypracovala: Ing. Kateřina Suchánková	PROJEKCE s.r.o. vodní a dopravní stavby Jílová 2769/6,787 01 Šumperk tel. : +420 583 217 442	
Zodpovědný projektant: Petr Slezák, č.autorizace:1201265		
Obecní úřad: Dubicko	stupeň PD: DSP	arch. č.: OÚ.247.
Objednatel: Obec Dubicko, Velká Strana 56, 789 72 Dubicko , IČ: 00302538	Datum: 04/2016	formát: 2 A4
Příloha: Situace pozemní komunikace - SO 103	měřítko	příloha číslo
Název akce: Cyklostezka Dubicko - Bohuslavice	1:500	C.3.2.1.