




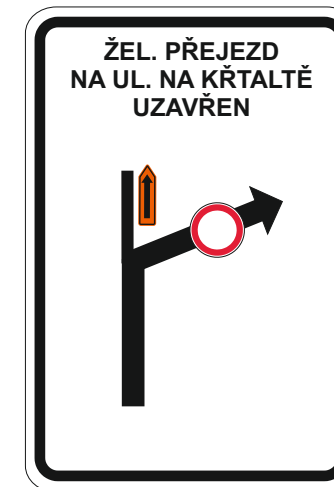


1

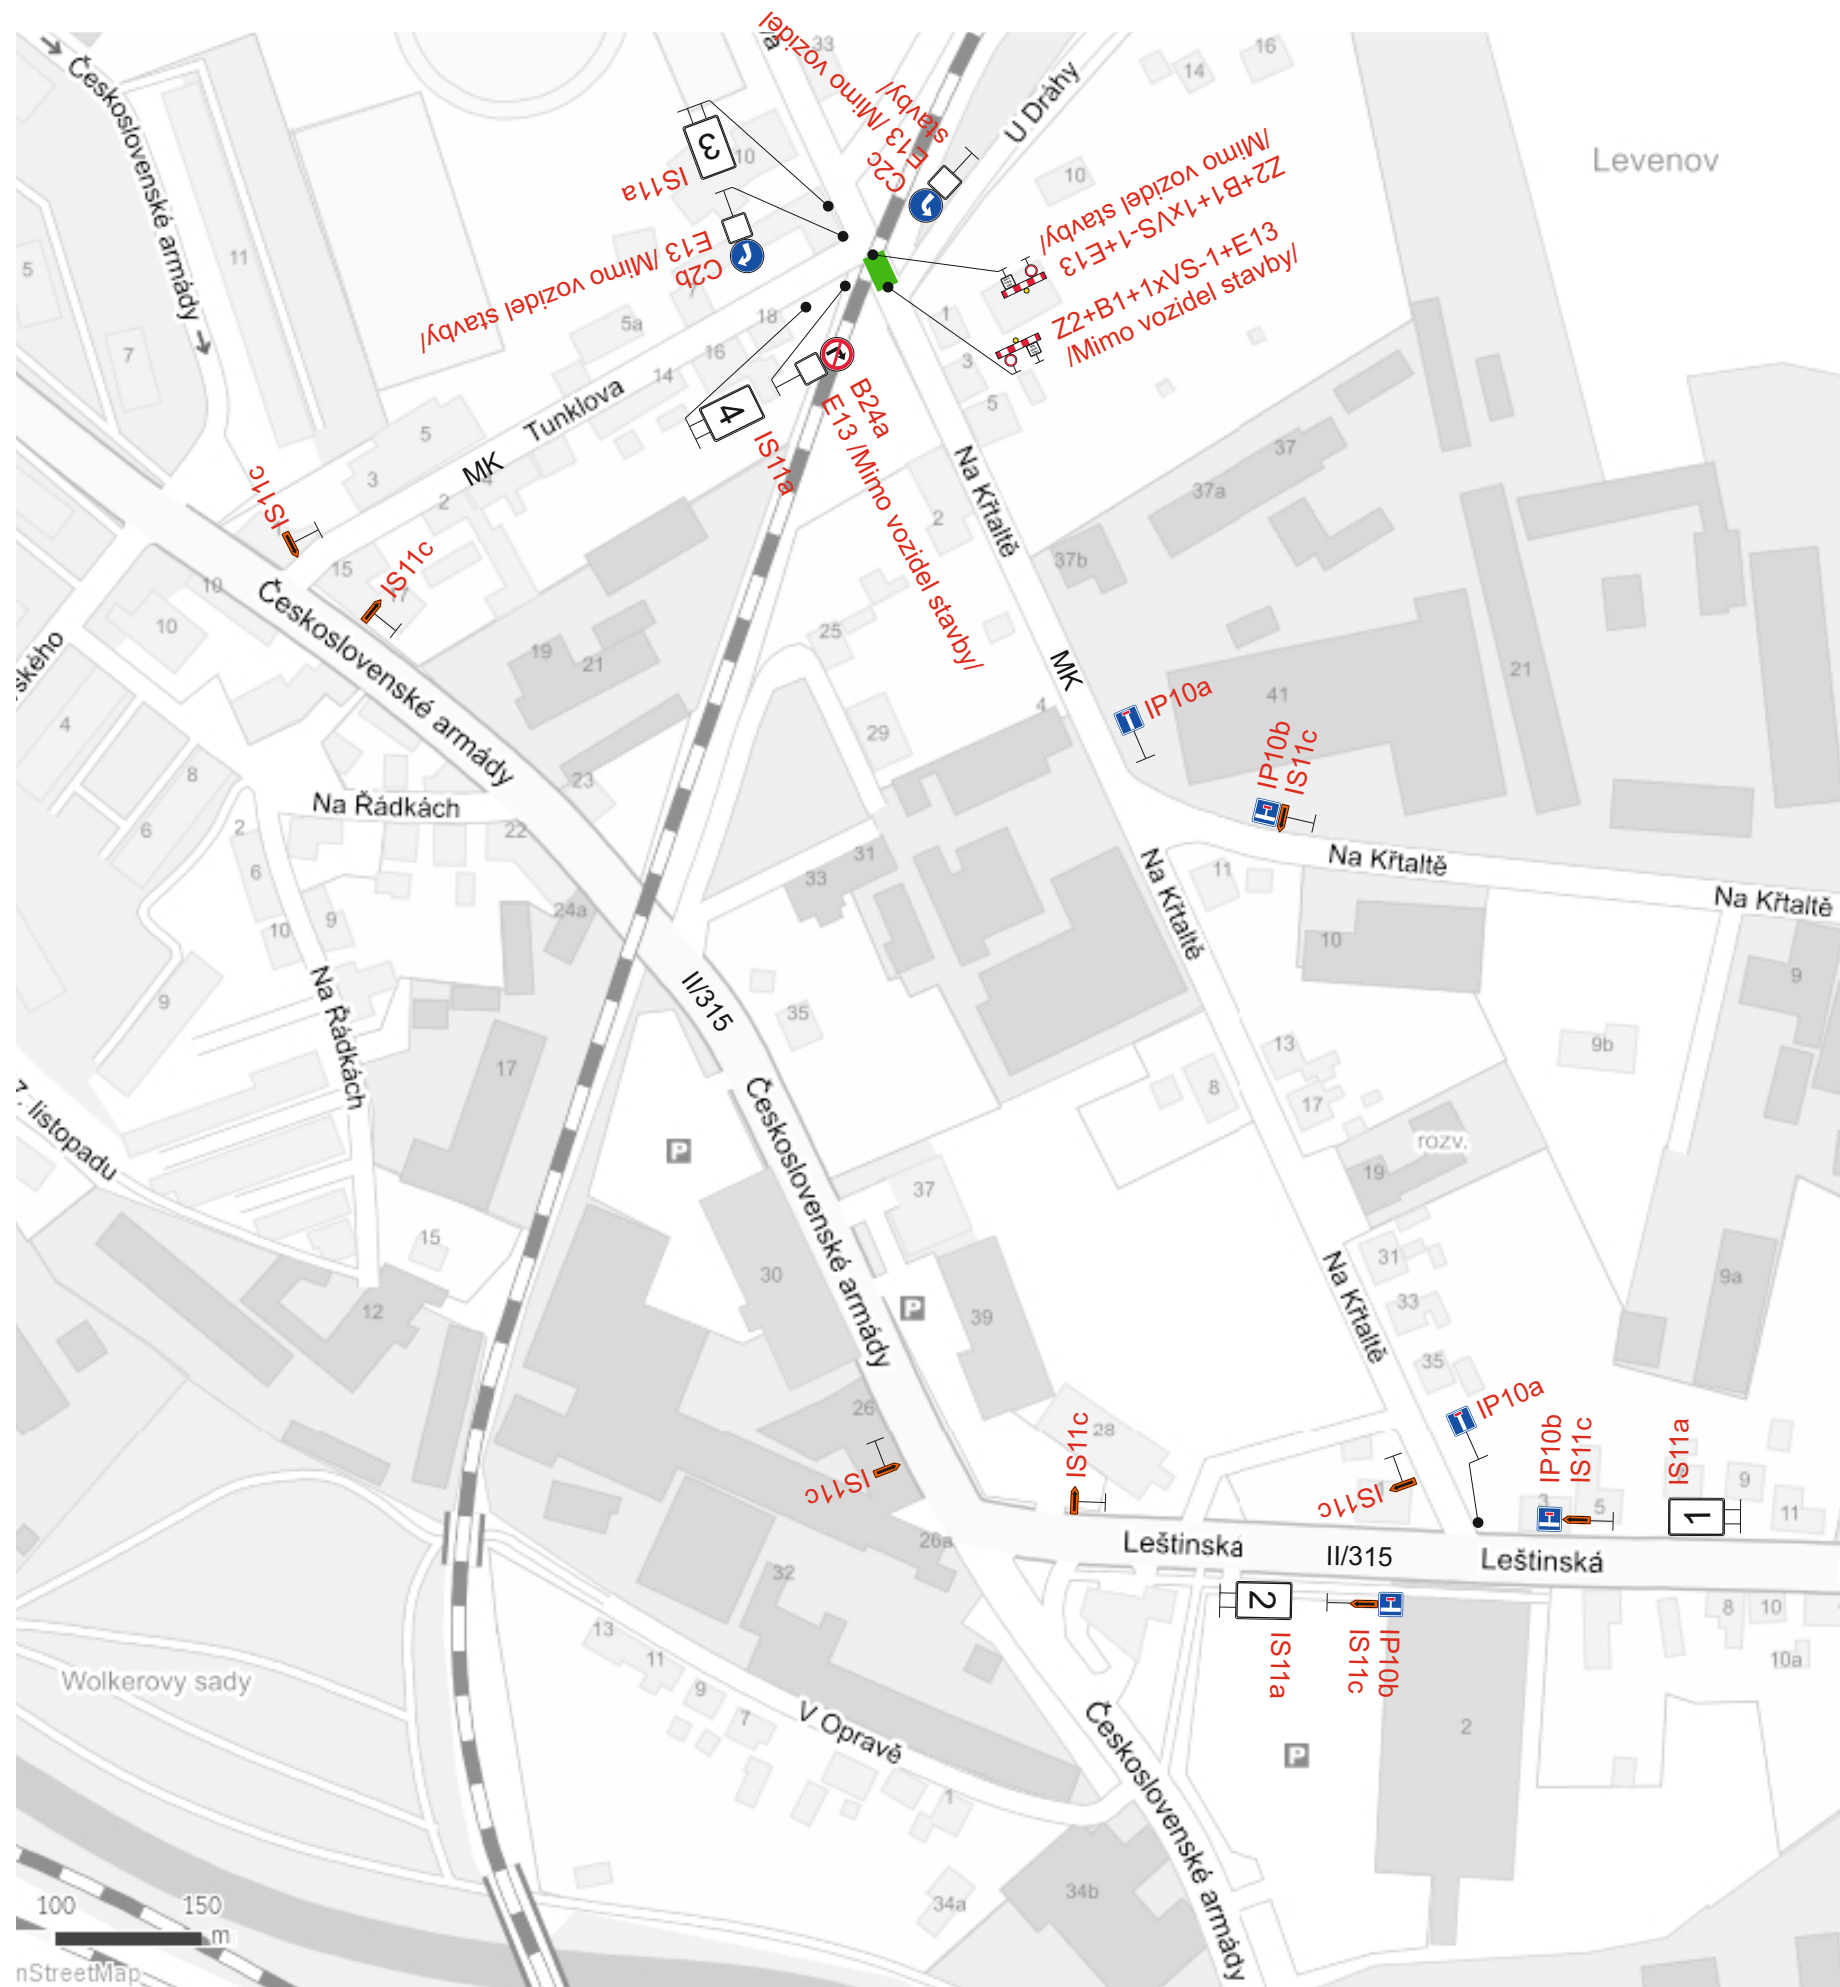

2

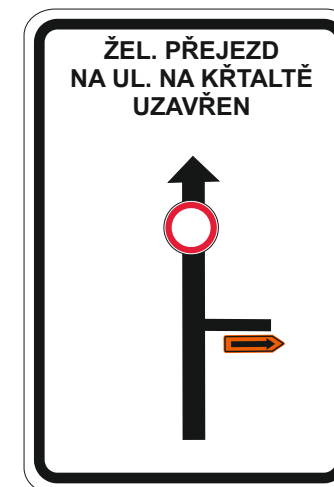

3

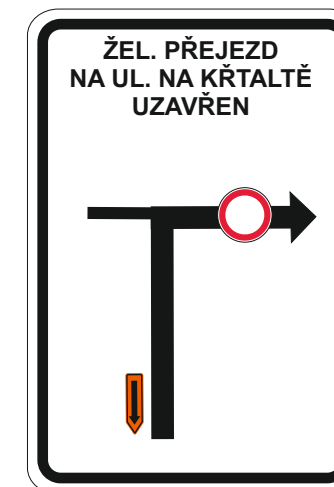

4

 Uzavřený úsek

Vypracoval: Ing. Jiří Bluma	Datum: 11.5.2020	SEKNE SEKNE, spol. s r.o. Hamerská 12, 772 00 Olomouc DIČ: CZ62363701 tel./fax: 585 311 867
Oprava žel. přejezdu P6649 ul. Na Křtaltě, Zábřeh		
Úplná uzavírka MK		
Přechodné dopravní značení		