

PŘÍLOHA Č. 4 K OPATŘENÍ OBECNÉ POVAHY Č. 1/2020



LEGENDA JEVŮ OSTATNÍCH:


-  HRANICE SPRÁVNÍHO ÚZEMÍ OBCE S ROZŠÍŘENOU PŮSOBNOSTÍ
-  HRANICE OBCE
-  ORIENTAČNÍ VYMEZENÍ SOUČASNÉ ZASTAVĚNÉHO A ZASTAVITELNÉHO ÚZEMÍ OBCE
-  LES A PLOCHY VZROSTLÉ ZELENÉ MIMO LES
-  VODNÍ PLOCHA
-  ŘEŠENÉ ÚZEMÍ OBCE BOHUSLAVICE

-  NADREGIONÁLNÍ BIKORIDOR DLE ÚZEMNÍHO PLÁNU
-  REGIONÁLNÍ BIOCENTRUM DLE ÚZEMNÍHO PLÁNU
-  LOKÁLNÍ BIOCENTRUM DLE ÚZEMNÍHO PLÁNU
-  LOKÁLNÍ BIKORIDOR DLE ÚZEMNÍHO PLÁNU

LEGENDA VYBRANÝCH STÁVAJÍCÍCH JEVŮ NADMÍSTNÍHO VÝZNAMU (STABILIZOVANÝ STAV):


LEGENDA VYBRANÝCH JEVŮ, JEJICHŽ OCHRANA V ÚZEMÍ VYPLÝVÁ Z PLATNÝCH PŘÁVNÍCH PŘEDPISŮ A ROZHODNUTÍ:

ZÁVAZNÉ LIMITY VYPLYVÁJÍCÍ Z PRÁVNÍCH PŘEDPISŮ A ROZHODNUTÍ OCHRANA PŘÍRODNÍCH HODNOT	OCHRANA KULTURNÍCH HODNOT OSTATNÍ PLOCHY ZE ZVLÁŠTNÍM REŽIMEM (*) UVEDENÉ JEVI JSOU GENERALIZOVÁNY. PODROBNĚJŠÍ ČLENĚNÍ A INFORMACE O JEJICH VÍZ ÚAP OK
---	--

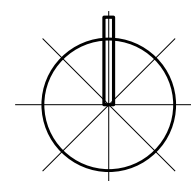

 Ing. arch. Vladimír Dujka, Kamenná 3858, Zlín 760 01		
Pořizovatel: Městský úřad Zábřeh, Odbor rozvoje a územního plánování Obec: Bohuslavice Akce:	Okres: Sumpert Kraj: Olomoucký	Zak.č.: 15/2019 Arch.č.: 662/20 Formát: 4 A4 Stupeň: ZNENAV Datum: 10/2020 Měřítko: 1:50 000
ÚZEMNÍ PLÁN BOHUSLAVICE		
Obsah:	VÝKRES ŠIRŠÍCH VZTAHŮ	Č.v.: B.2.1

ÚZEMNÍ PLÁN BOHUSLAVICE ZMĚNA Č. 1

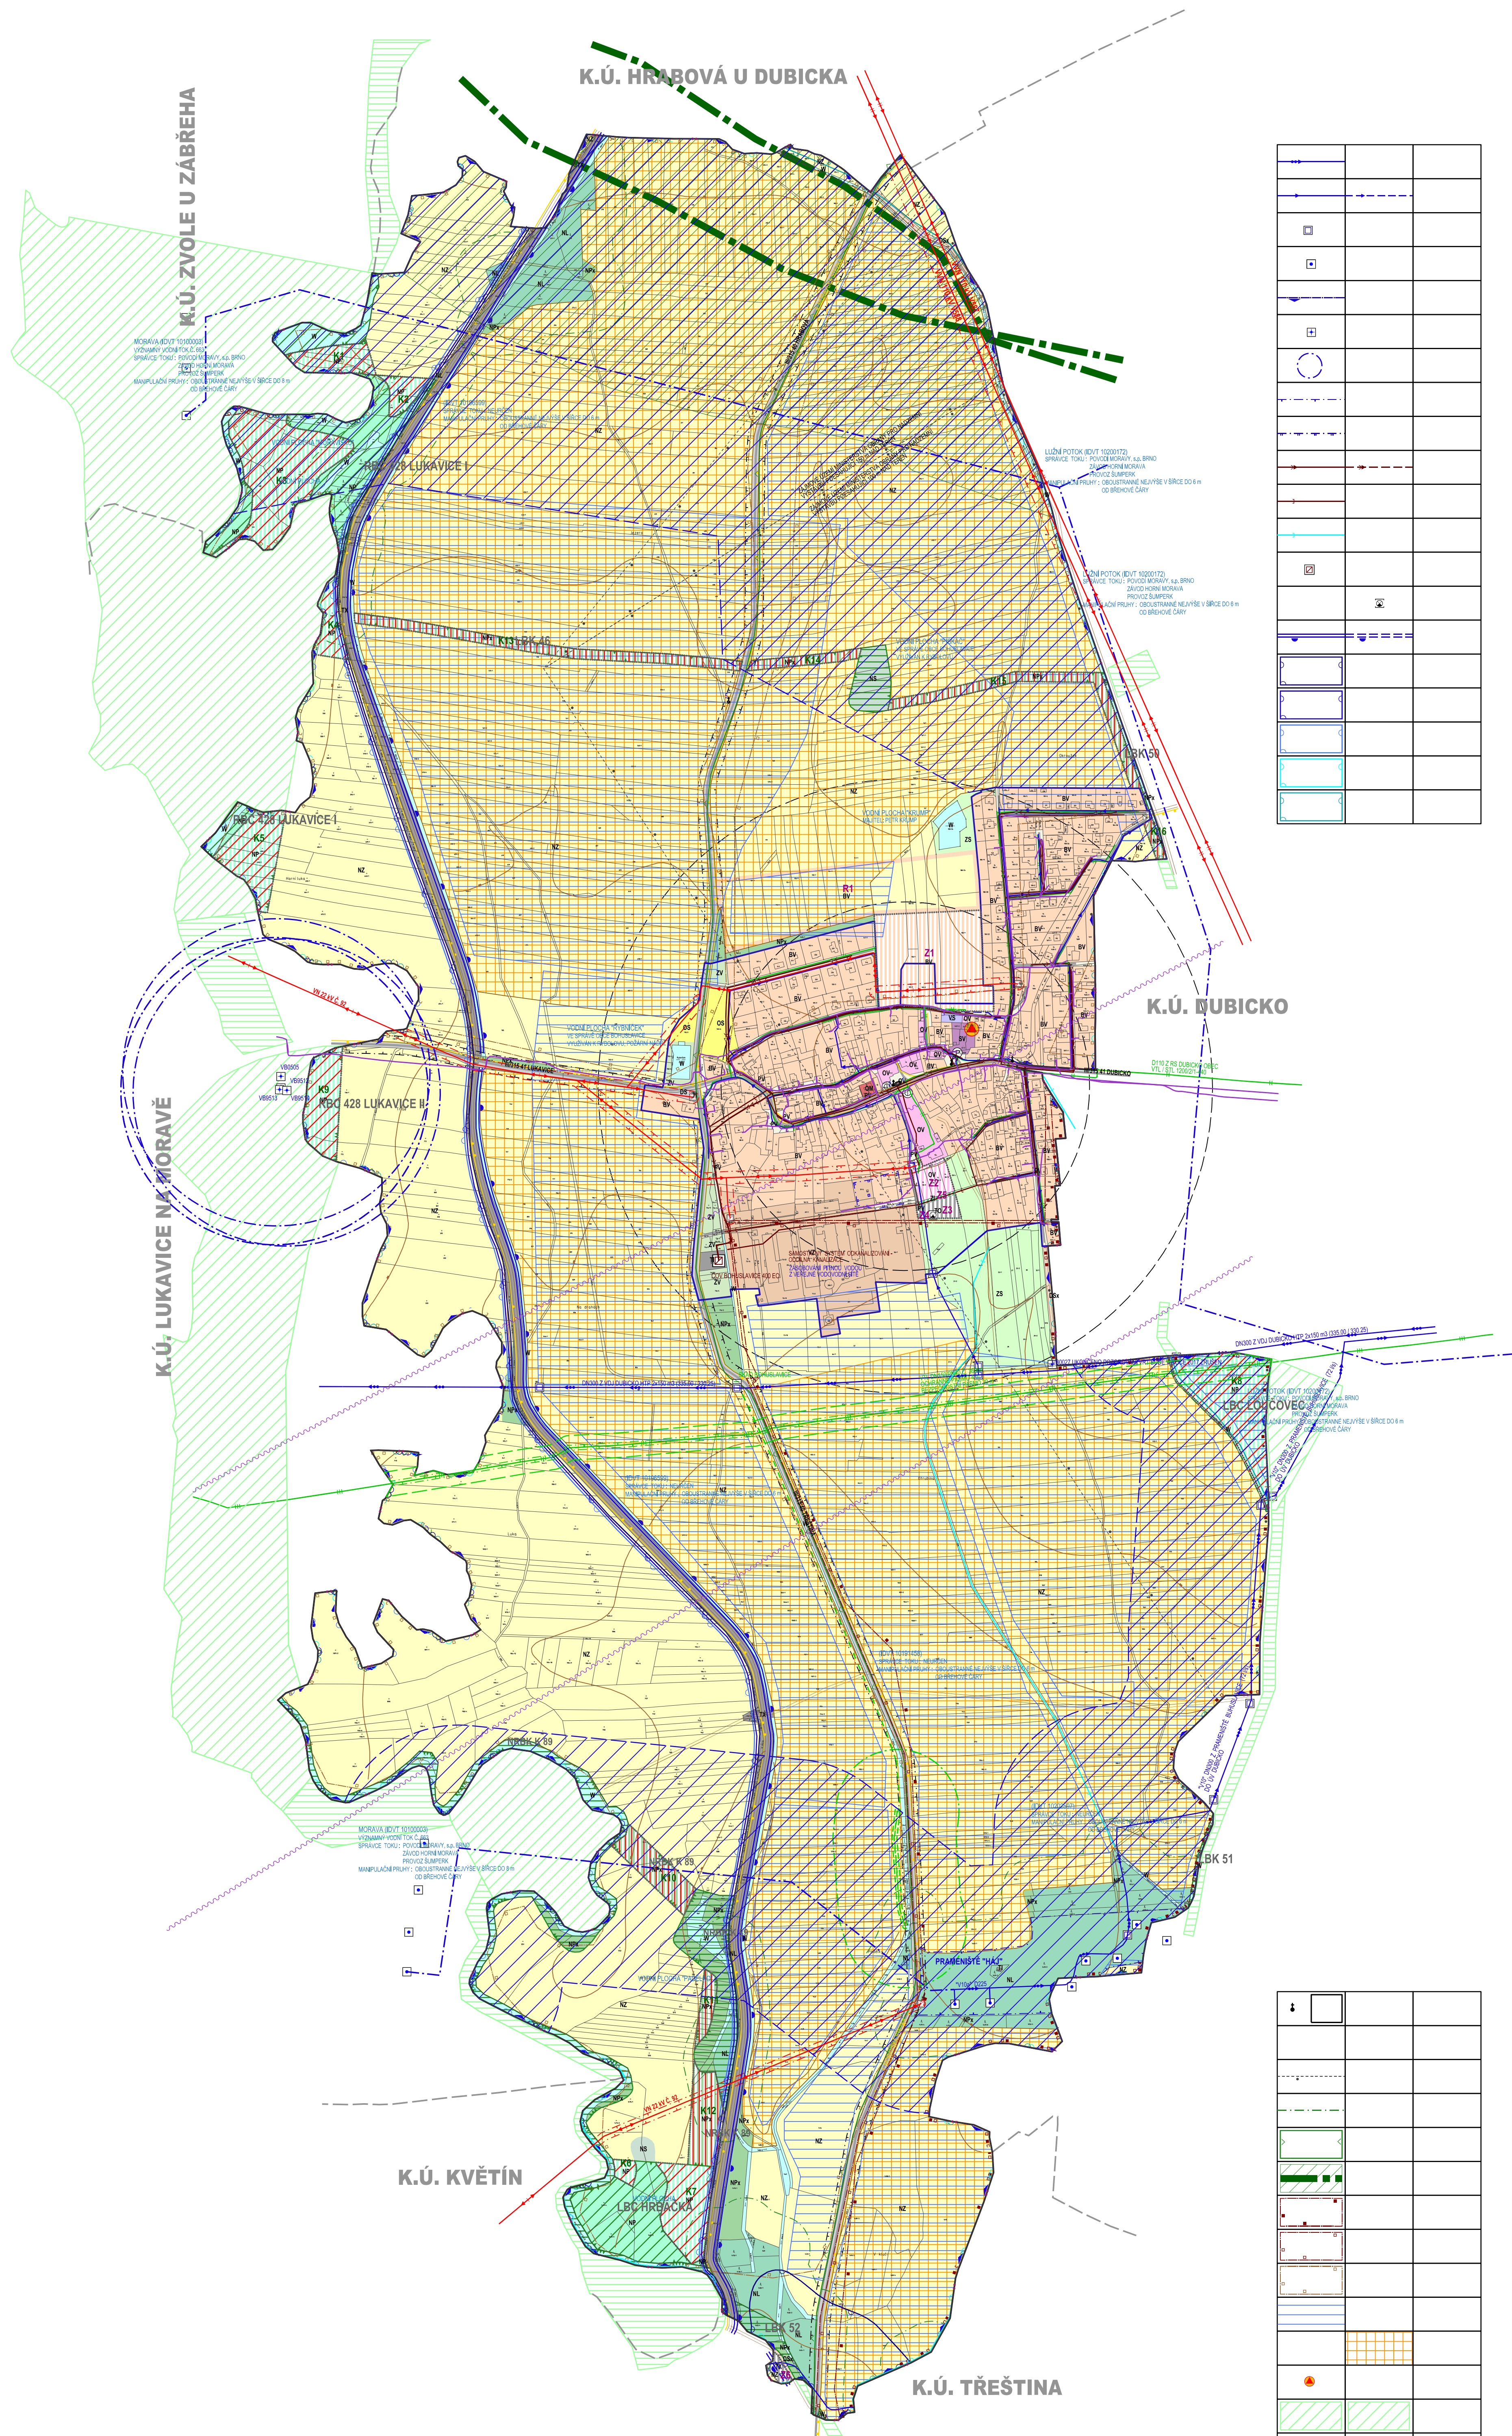

STABILIZOVANÉ PLOCHY	NÁVRHOVÉ PLOCHY	PLOCHY ÚZEMNÍCH REZERV
	Z1	
	K1	
		R1

BV	BV	BV
OV	OV	
OM		
OS		
SV		
PV	PV	
DS		
DSx		
TI		
	ZZZZ	
	TO	
TX	TX	
VZ		
VS		
W		
ZV		
ZS		
	ZI	
NP	NP	
NPx	NPx	
NL		
NZ		
NS		

[illegible]

PŘÍVÁDEČÍ VODOVODNÍ ŘÁD

ROZVODNÁ VODOVODNÍ SÍŤ

SOUPÉ ARMATURNÍ ŠAHTA, VZDUŠNÍKOVÁ ŠAHTA, KALOSVODNÁ ŠAHTA

VODNÍ ZDROJ

CHOPAV - KVARTÉR ŘEKY MORAVY -
CELE KATASTRÁLNÍ ÚZEMÍ

MONITOROVACÍ VRT ČHMÚ

OCHRANNÉ PÁSMO ZAŘÍZENÍ ČHMÚ

OCHRANNÉ PÁSMO VODNÍHO ZDROJE I. STUPNĚ

OCHRANNÉ PÁSMO VODNÍHO ZDROJE II. STUPNĚ

PODLTKOVÁ KANALIZACE

DEŠŤOVÁ KANALIZACE

ZATRUBNĚNÝ VODNÍ TOK

ČISTÍRNA OPADNÍCH VOD

SĚBNÝ DVŮR

PROTIPOVODŇOVÁ HRÁZ

STANOVĚNÁ HRANICE ZÁPLAVY Q100

STANOVĚNÁ HRANICE ZÁPLAVY Q20

STANOVĚNÁ HRANICE ZÁPLAVY Q5

ZÁPLAVOVÉ ÚZEMÍ ZDOKUMENTOVANÉ POVODNĚ (R. 1997)

ÚZEMÍ ZVLÁŠTNÍ POVODNĚ POD VODNÍM DÍLEM

HRANICE ŘEŠENÉHO ÚZEMÍ

HRANICE KATASTRÁLNÍHO ÚZEMÍ

HRANICE ZASTAVĚNÉHO ÚZEMÍ K 15.3.2020

ZASTAVITELNÉ PLOCHY

PLOCHY ZMĚN V KRAJINĚ

ID PLOCH ÚZEMNÍCH REZERV

PLOCHY BYDLENÍ V RODINNÝCH DOMECH - VENKOVSKÉ

PLOCHY OBČANSKÉHO VYBAVENÍ - VEŘEJNÁ INFRASTRUKTURA

PLOCHY OBČANSKÉHO VYBAVENÍ - KOMERČNÍ ZAŘÍZENÍ

PLOCHY OBČANSKÉHO VYBAVENÍ -
TELOVÝCHOVNA A SPORTOVNÍ ZAŘÍZENÍ

PLOCHY SMÍŠENÉ OBYTNÉ - VENKOVSKÉ

PLOCHY VEŘEJNÝCH PROSTRANSTVÍ

PLOCHY DOPRAVNÍ INFRASTRUKTURY - SILNIČNÍ DOPRAVA

PLOCHY DOPRAVNÍ INFRASTRUKTURY - ÚČELOVÁ DOPRAVA

PLOCHY TECHNICKÉ INFRASTRUKTURY - INŽENÝRSKÉ SÍTĚ

KORIDOR NÁVRH VODOVODU NAPOJENÍ VODNÍCH ZDROJŮ LÉŠTINA,
HRABŮVKA, ZVOLE A LUKAVICE NA ÚPRAVNU VODY DUBČKO

PLOCHY PRO STAVBY A ZAŘÍZENÍ PRO NAKLÁDÁNÍ S ODPADY

PLOCHY TECHNICKÉ INFRASTRUKTURY SE SPECIFICKÝM VÝUŽITÍM

PLOCHY VÝROBY A SKLADOVÁNÍ - ZEMĚDĚLSKÁ VÝROBA

PLOCHY SMÍŠENÉ VÝROBNÍ

PLOCHY VODNÍ A VODOHOSPODÁŘSKÉ

PLOCHY VEŘEJNÝCH PROSTRANSTVÍ - VEŘEJNÁ ZELENĚ

PLOCHY SOUKROMÉ A VYHRÁZENÉ ZELENĚ

PLOCHY ISOLAČNÍ ZELENĚ

PLOCHY PŘÍRODNÍ

PLOCHY PŘÍRODNÍ - KRAJINNÁ ZELENĚ

PLOCHY LESNÍ

PLOCHY ZEMĚDĚLSKÉ

PLOCHY SMÍŠENÉ NEZASTAVĚNÉHO ÚZEMÍ

REGIONÁLNÍ BIOCENTRUM

LOKÁLNÍ BIOCENTRUM

NADREGIONÁLNÍ BIOKORIDOR

LOKÁLNÍ BIOKORIDOR

SILNICE III. TŘÍDY

MÍSTNÍ KOMUNIKACE

ÚČELOVÉ KOMUNIKACE

CYKLOTRASY, CYKLOSTEZKY

CHODNÍKY, PĚŠÍ PROPOJENÍ



PARKOVIŠTĚ

ZASTÁVKY HROMADNÉ PŘEPRAVY OSOB


DOCHÁZKOVÉ VZDÁLENOSTI ZASTÁVEK HROMADNÉ DOPRAVY

OCHRANNÉ PÁSMA SILNICE

ELEKTRICKÉ VEDENÍ VVN 110 kV/
ELEKTRICKÉ VEDENÍ VN 22 kV
ELEKTRICKÁ STANICE (TRAFOSTANICE)
OCHRANNÉ PÁSMO ELEKTRICKÉHO VEDENÍ VVN 110 kV A VN 22 kV
VTL PLYNOVOD
STL PLYNOVOD
STANICE KATODOVÉ OCHRANY VTL PLYNOVODU
KATODOVÁ OCHRANA VTL PLYNOVODU
OCHRANNÉ PÁSMO VTL PLYNOVODU
BEZPEČNOSTNÍ PÁSMO VTL PLYNOVODU
OCHRANNÉ PÁSMO KATODOVÉ OCHRANY VTL
PLYNOVODU
RR TRASA
TELEKOMUNIKAČNÍ SÍŤ

 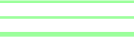
CELÉ SPRÁVNÍ ÚZEMÍ JE ZÁJMOVÝM ÚZEMÍM MINISTERSTVA OBRAN
Z HLEDISKA POVOLOVÁNÍ VYJIMENOVANÝCH DRUHŮ STAVEB

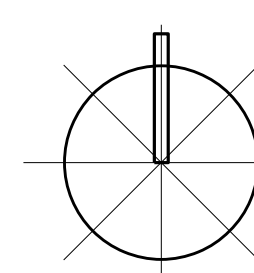

PŘÍLOHA Č. 4 K OPATŘENÍ OBECNÉ POVAHY Č. 1/2020			
 Ing. arch. Vladimír Dujka, Kamenná 3858, Zlín 760 01			
Povězovatel: Městský úřad Zábřeh, Odbor rozvoje a územního plánování Osoba: Bohuslavice Okres: Sumprecht Kraj: Olomoucký		Zak.č.: 1502/19 Arch.č.: 662/20	
Akce:		Formát: 12 A4 Stupeň: 2/6 Datum: 10/2020 Měřítko: 1:5 000	
Obzah:		Č.v.: B.2.2	
KOORDINAČNÍ VÝKRES			

	KULTURNÍ PAMÁTKY MÍSTNÍHO VÝZNAMU
1	KAPLE SV. PETRA A PAVLA
2	KŘÍŽ
3	KŘÍŽ
4	PAMÁTNÍK PADLÝM
5	KAPLE SV. JOSEFA

ÚZEMNÍ PLÁN BOHUSLAVICE ZMĚNA Č. 1

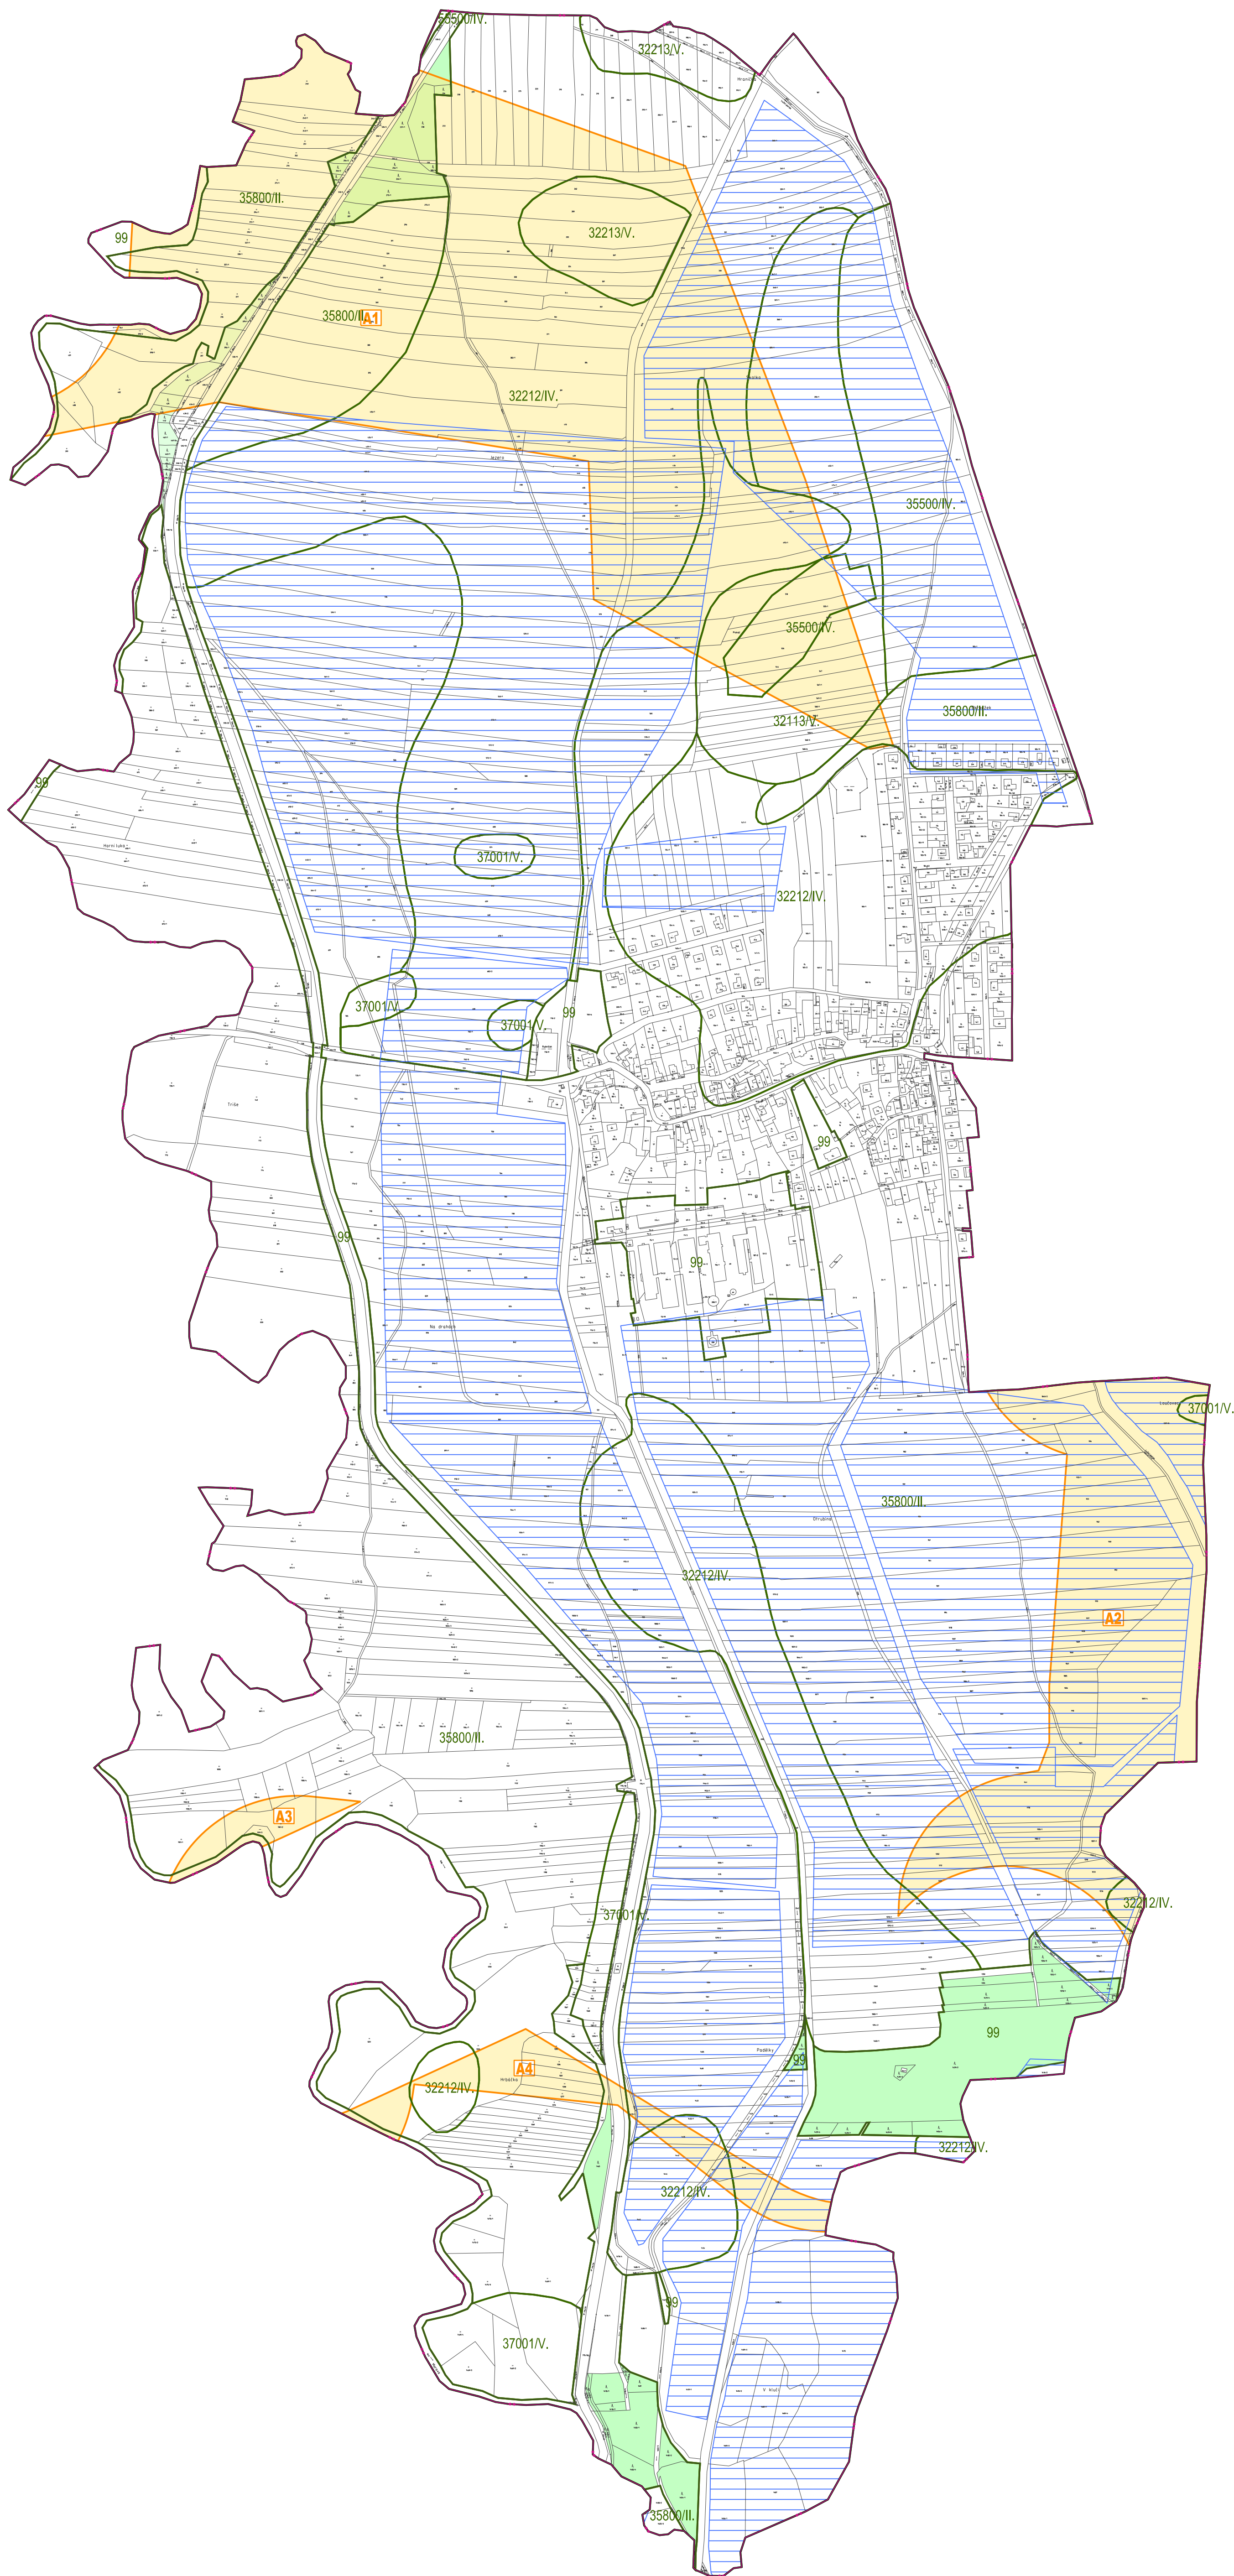


STABILIZOVANÉ PLOCHY	NÁVRHOVÉ PLOCHY

HRANICE ŘEŠENÉHO ÚZEMÍ
HRANICE KATASTRÁLNÍHO ÚZEMÍ
HRANICE ZASTAVĚNÉHO ÚZEMÍ K 15.3.2020

--	--

DÍLČÍ ČÁST KORIDORU "NÁPOJENÍ VODNÍCH ZDROJŮ LEŠTINA, HRABOVÁ, ŽYVĚLE A LUKAVICE NA ÚPRAVNU VODY "DUBČICKO"


HRANICE BPEJ S OZNAČENÍM A TŘÍDOU PŘEDNOSTI OCHRANY ZPF
PLOCHA ODVODNĚNÁ
POZEMKY URČENÉ K PLNĚNÍ FUNKCE LESA

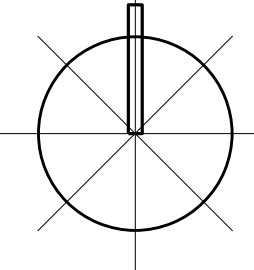

PŘÍLOHA Č. 4 K OPATŘENÍ OBECNÉ POVAHY Č. 1/2020

Ing. arch. Vladimír Dujka, Kamenná 3858, Zlín 760 01		Zak.č.:	152019
Porizovatel: Městský úřad Zábřeh, Odbor rozvoje a územního plánování		Arch.č.:	662/20
Obec: Bohuslavice Okres: Šumperk Kraj: Olomoucký		Formát:	12 A4
Akce: ÚZEMNÍ PLÁN BOHUSLAVICE		Stupeň:	ZMĚNA ÚP
Obsah: VÝKRES PŘEDPOKLÁDANÝCH ZÁBORŮ PŮDNIHO FONDU		Datum:	13.03.2020
		Měřítko:	1:5 000
		Č.v.:	B.2.3

ÚZEMNÍ PLÁN BOHUSLAVICE ZMĚNA Č. 1

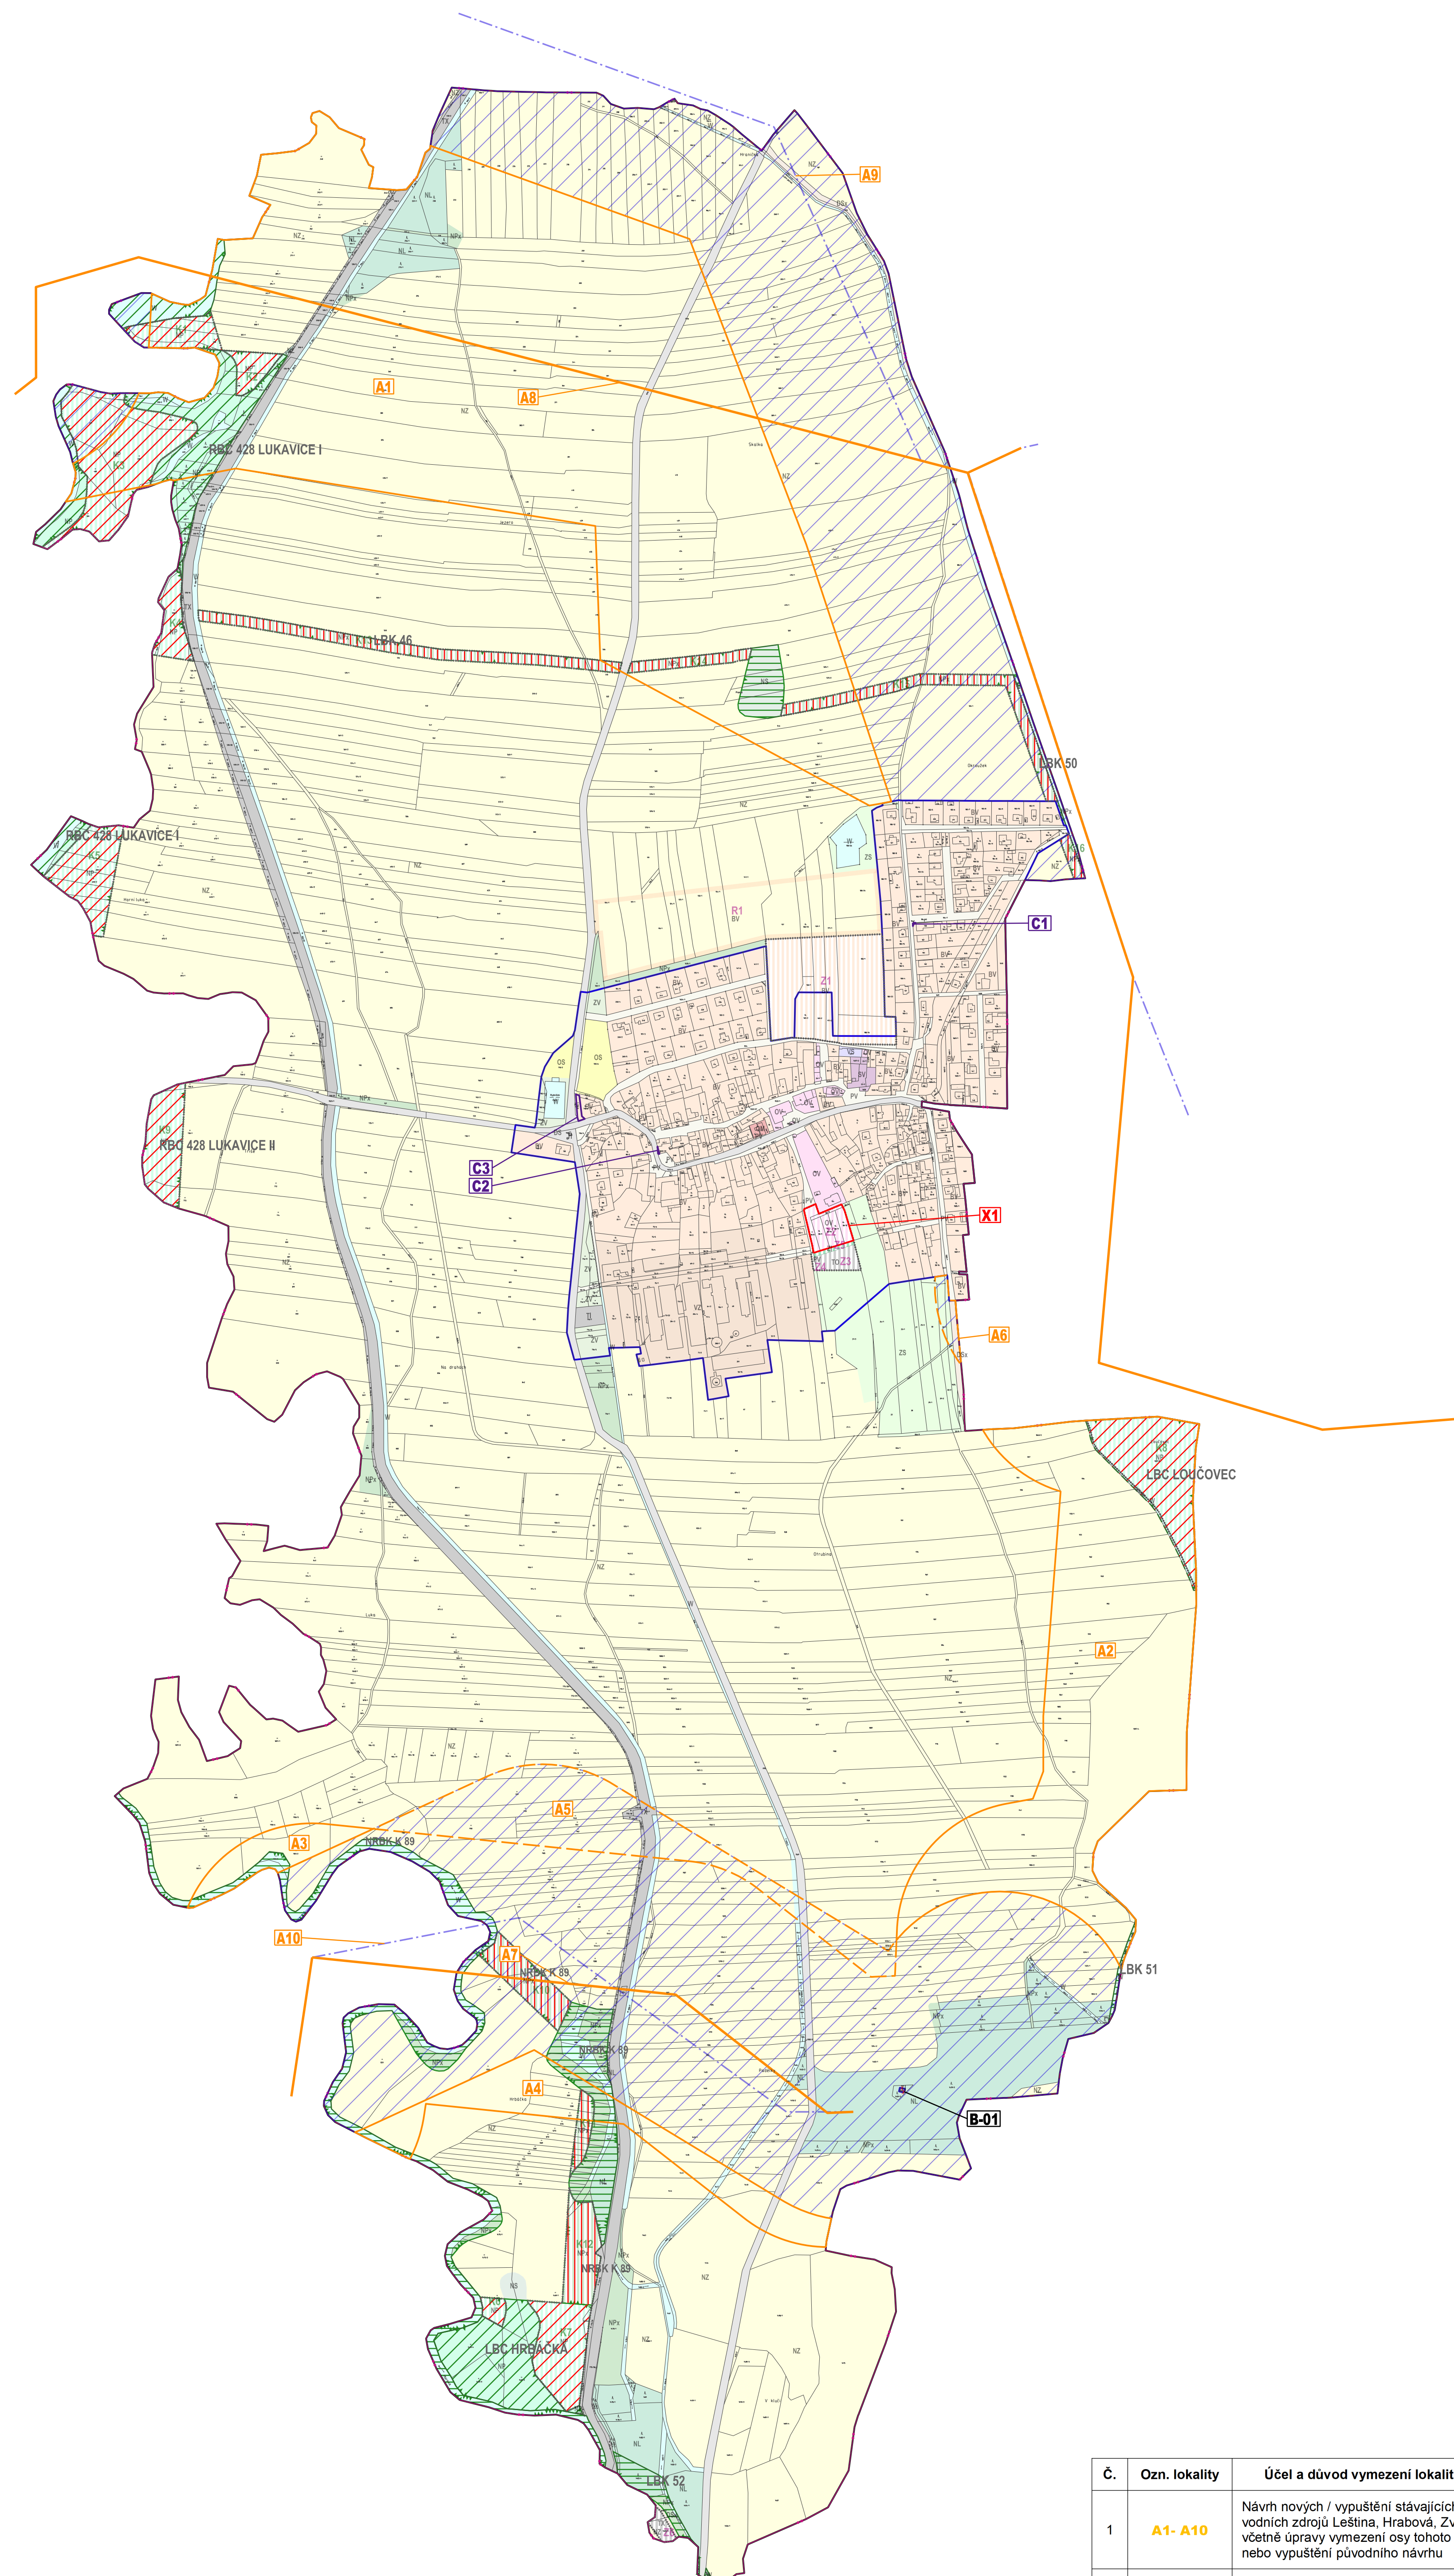

STABILIZOVANÉ PLOCHY	NÁVRHOVE PLOCHY	PLOCHY ÚZEMNÍCH REZEZŮ
	Z1	
	K1	
		R1

HRANICE ŘEŠENÉHO ÚZEMÍ
HRANICE KATASTRÁLNÍHO ÚZEMÍ
HRANICE ZASTAVĚNÉHO ÚZEMÍ K 15.11.2017
ZASTAVITELNÉ PLOCHY
PLOCHY ZMĚN V KRAJINĚ
ID PLOCH ÚZEMNÍCH REZERV

BV	BV	BV
OV	OV	
OM		
OS		
SV		
PV	PV	
DS		
DSx		
TI		
	ZZZZ	
	TO	
TX	TX	
VZ		
VS		
W		
ZV		
ZS		
	ZI	
NP	NP	
NPx	NPx	
NL		
NZ		
NS		

PLOCHY BYDLENÍ V RODINNÝCH DOMECH - VENKOVSKÉ

PLOCHY OBČANSKÉHO VYBAVENÍ - VEŘEJNÁ INFRASTRUKTURA

PLOCHY OBČANSKÉHO VYBAVENÍ - KOMERČNÍ ZAŘÍZENÍ

PLOCHY OBČANSKÉHO VYBAVENÍ - TĚLOVÝCHOVNA A SPORTOVNÍ ZAŘÍZENÍ

PLOCHY SMÍŠENÉ OBYTNÉ - VENKOVSKÉ

PLOCHY VEŘEJNÝCH PROSTRANSTVÍ

PLOCHY DOPRAVNÍ INFRASTRUKTURY - SILNIČNÍ DOPRAVA

PLOCHY DOPRAVNÍ INFRASTRUKTURY - ÚČELOVÁ DOPRAVA

PLOCHY TECHNICKÉ INFRASTRUKTURY - INŽENÝRSKÉ SÍTĚ

KORIDOR NÁVRH VODOVODU NAPOJENÍ VODNÍCH ZDROJŮ LEŠTINA, HRABOVA, ZVOLE A LUKAVICE NA UPRÁVNU VODY DUBČICKO

PLOCHY PRO STAVBY A ZAŘÍZENÍ PRO NAKLÁDÁNÍ S ODPADY

PLOCHY TECHNICKÉ INFRASTRUKTURY SE SPECIFICKÝM VYUŽITÍM

PLOCHY VÝROBY A SKLADOVÁNÍ - ZEMĚDĚLSKÁ VÝROBA

PLOCHY SMÍŠENÉ VÝROBNÍ

PLOCHY VODNÍ A VODOHOSPODÁŘSKÉ

PLOCHY VEŘEJNÝCH PROSTRANSTVÍ - VEŘEJNÁ ZELENĚ

PLOCHY SOUKROMÉ A VYHRÁZENÉ ZELENĚ

PLOCHY ISOLAČNÍ ZELENĚ

PLOCHY PŘÍRODNÍ

PLOCHY PŘÍRODNÍ - KRAJINNÁ ZELENĚ

PLOCHY LESNÍ


PLOCHY ZEMĚDĚLSKÉ

PLOCHY SMÍŠENÉ NEZASTAVĚNÉHO ÚZEMÍ

ÚZEMNÍ SYSTÉM EKOLOGICKÉ STABILITY

REGIONÁLNÍ BIOCENTRUM
LOKÁLNÍ BIOCENTRUM
NADREGIONÁLNÍ BIOKORIDOR
LOKÁLNÍ BIOKORIDOR

Č.	Ozn. lokality	Účel a důvod vymezení lokalit řešených změnou územního plánu
1	A1- A10	Návrh nových / vypuštění stávajících dílčích částí (ploch) koridoru „napojení vodních zdrojů Leština, Hrabová, Zvole a Lukavice na úpravnu vody Dubčice včetně úpravy vymezení osy tohoto koridoru formou jejího nového návrhu nebo vypuštění původního návrhu
2	B-01	Vypuštění hranice zastavěného území
3	C1 – C3	Uprávená a řešení nesouladící vyplývající z aktuálního mapového podkladu dalších nepřesností a chyb v grafické části platného územního plánu ve vztahu k aktuální platné legislativě
4	X1	Vymezení nové veřejně prospěšné stavby

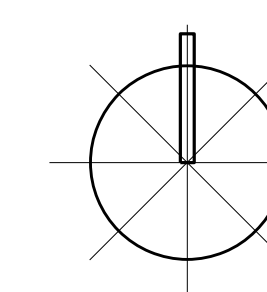

PŘÍLOHA Č. 4 K OPATŘENÍ OBECNÉ POVAHY Č. 1/2020

Ing. arch. Vladimír Dujka, Kamenná 385/11, Zlín 760 01		
Položtové: Mestský úrad Zlín, Odbor rozvoja a územního plánování	Zak.č.: 1502/19	
Oblasť: Bežinská	Objekt: 86/20	
Alkohol:	Oblasť: Súpisový	Formát: 12 A4
ÚZEMNÍ PLÁN BOHUSLAVICE		Stupeň: ZMENA UP
		Datum: 19/2000
Oblasť:	Mřížko: 1:5 000	Číslo: B.2.4
OBSAH: EDI KALKULACE, PLOCHY, PŘESNOSTI, ZMĚNY A. 1. SCHÉMA		